

Stage B

Teilungsbeispiele


Der neue Multifunktionsraum „Stage B“ bietet eine vielseitige Anwendung, die sich nach den Bedürfnissen der Kunden richten. Der neu gestaltete 160m² Raum, der sich im Foyer Bereich befindet, kann als offener Raum, also Ergänzung zum Foyer Bereich genutzt werden. zB. Für Catering, Abstellfläche, Manipulationsfläche, erweitertes Produktionsbüro, Proberäume oder auch als offene/geschlossene Event Location.

Die Fix installierten Rolltrennwände, bieten je nach Anwendung eine flexible und einfache Gestaltung.

Zusätzlich können innerhalb von Stage B mobile Trennwände aufgestellt werden, um einzelne, kleinere Räume zu bilden. Diese sind in der Größenaufteilung, vollkommen flexibel und eignet sich ideal für Garderobenräume, Maskenräume oder getrennte Büros.

Die Folgenden Bilder dienen als Beispiele über Trennmöglichkeiten und können speziell an die Bedürfnisse angepasst werden.

BEISPIELE

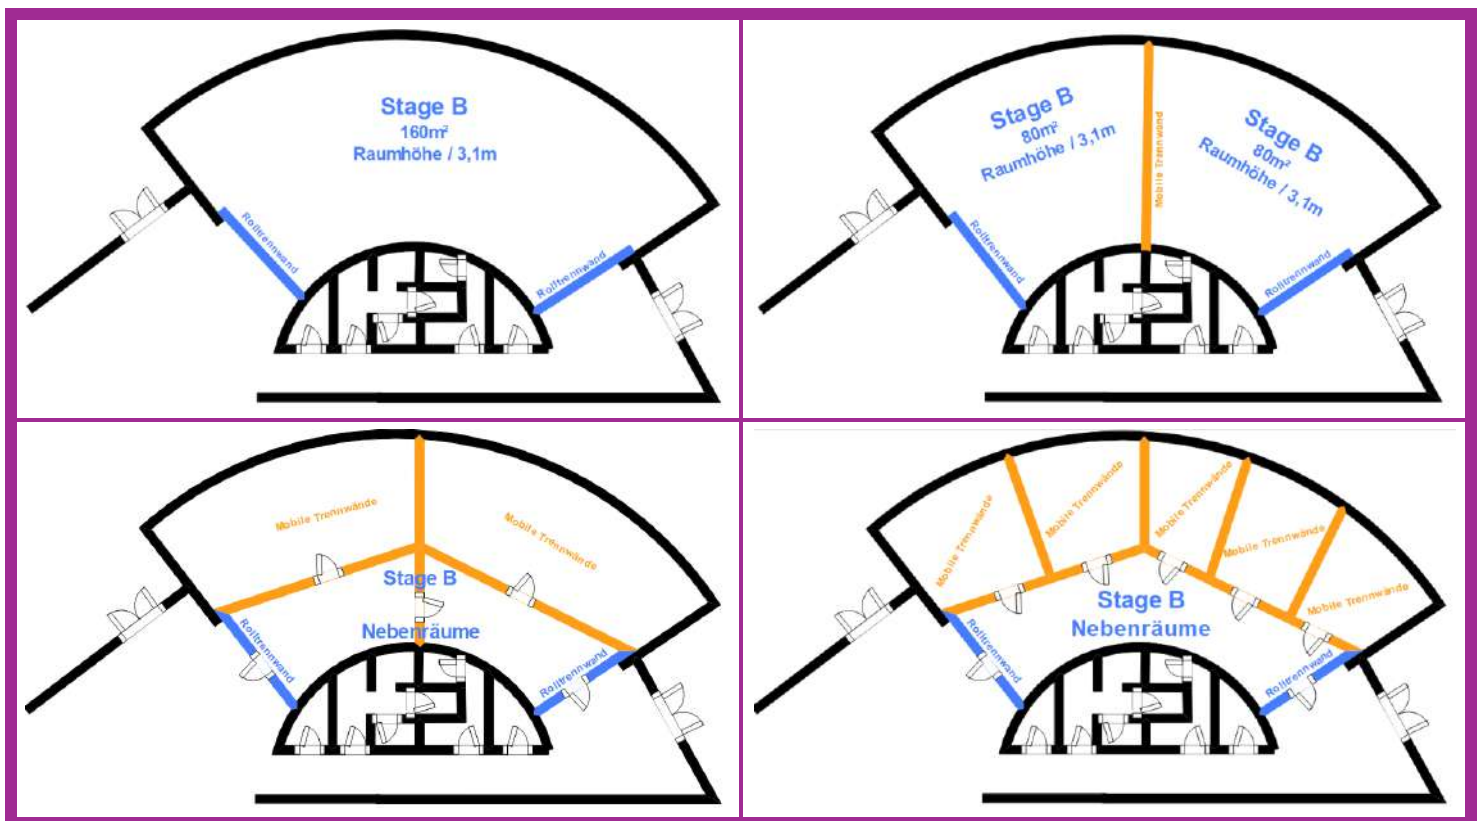

STUDIO BOOKING

Clara Gutscher

clara.gutscher(at)vsvl.at

+43 2233 542 08-13

+43 664 46 49 151